


Agenzia del Territorio
CATASTO FABBRICATI
Ufficio Provinciale di
Brescia


Dichiarazione protocollo n. BS0216124 del 19/07/2012 Planimetria di u.i.u. in Comune di Gardone Riviera Via Carere civ. 15	
Identificativi Catastali: Sezione: Foglio: 15 Particella: 4218 Subalterno:	Compilata da: Pozzali Stefano Iscritto all'albo: Geometri Prov. Brescia N. 5050

Scheda n. 1 Scala 1:200


PIANO TERRA

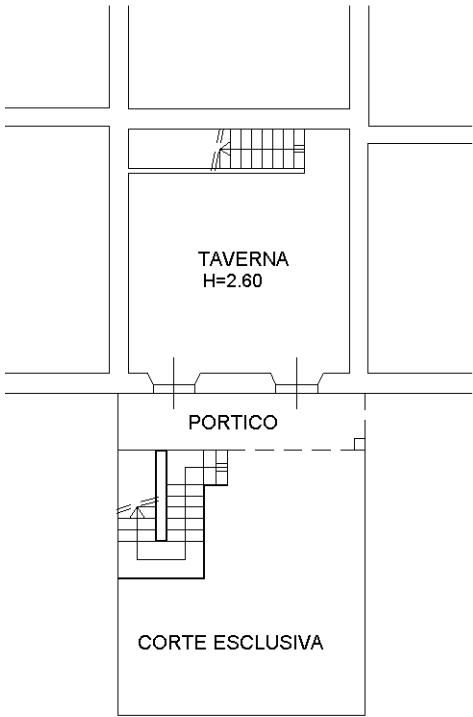

PIANO PRIMO

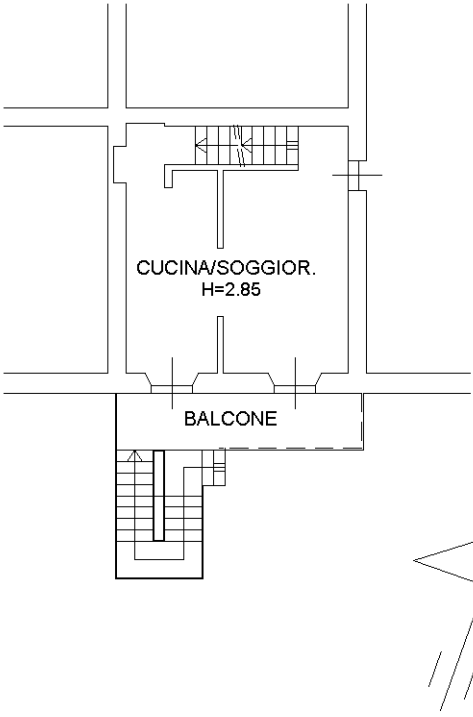

PIANO SECONDO

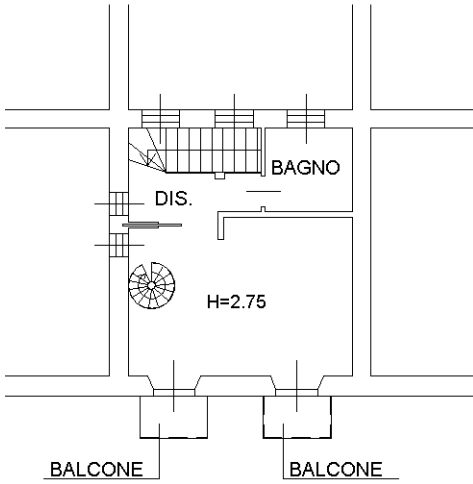

PIANO SOTTOTETTO
(PIANO TERZO)

