

Agenzia delle Entrate
CATASTO FABBRICATI
Ufficio Provinciale di
Brescia

Dichiarazione protocollo n. _____ del _____
Planimetria di u.i.u. in Comune di Gardone Riviera
Corso Zanardelli civ. 166


Identificativi Catastali:
Sezione:
Foglio: 20
Particella: 2412
Subalterno: 1

Compilata da:
Podavini Matteo
Iscritto all'albo
Geometri
Prov. Brescia



Carta n. 2 Scala 1:200

PIANO SECONDO

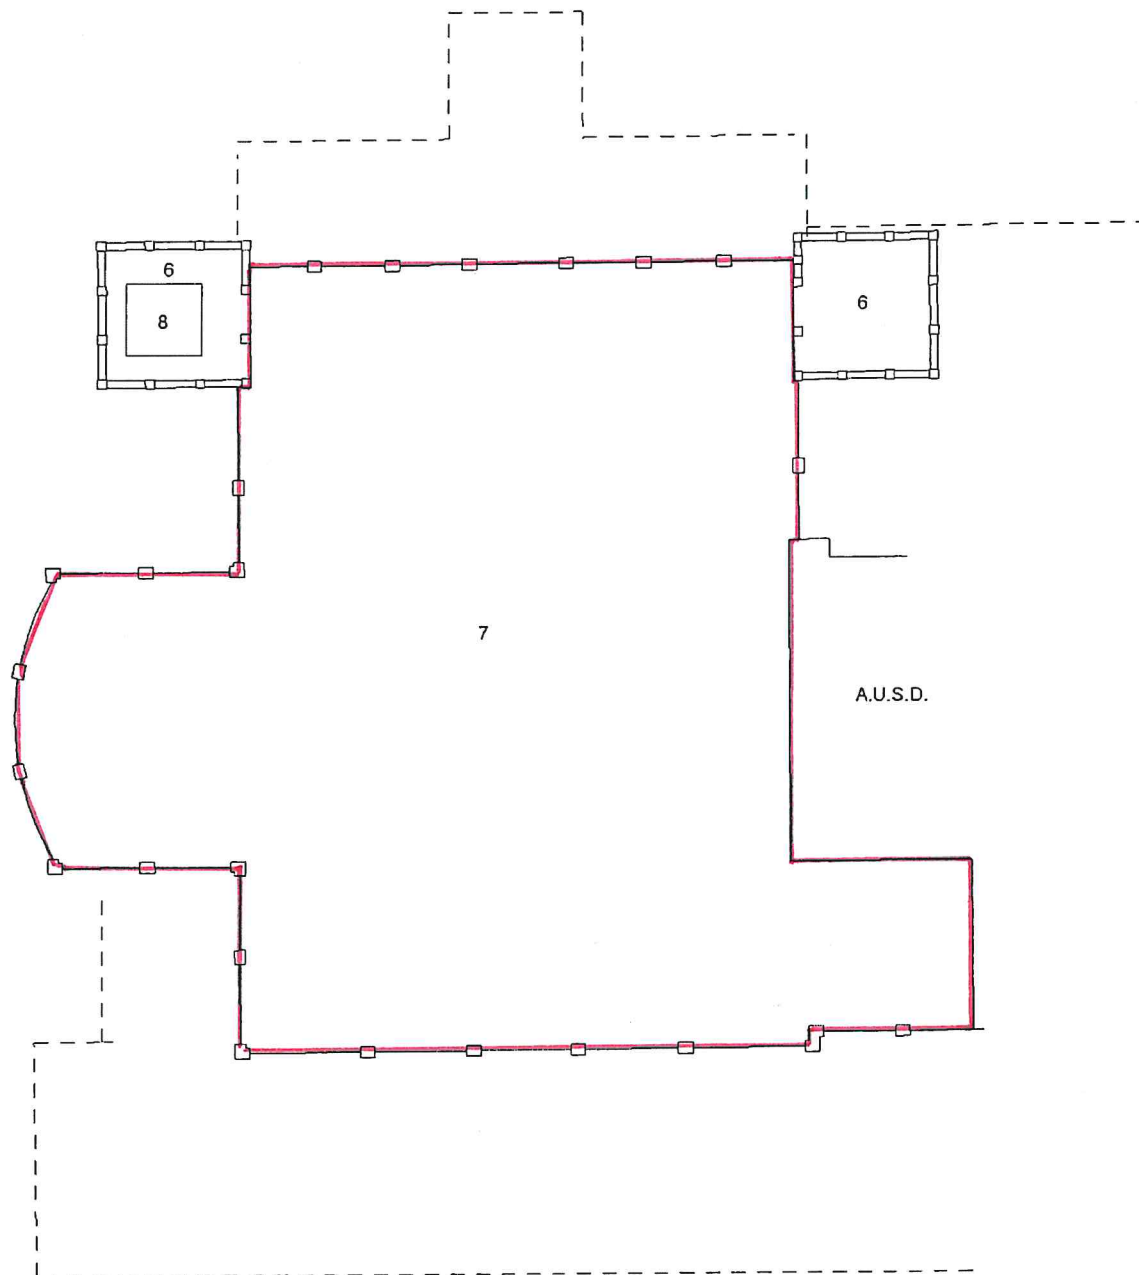

LEGENDA

- 1 - salone/ingresso
- 2 - loggione
- 3 - ufficio/archivio
- 4 - bagno/a.b.
- 5 - dis./c.t.
- 6 - portico/loggia
- 7 - terrazzo
- 8 - ascensore

