


Agenzia delle Entrate
CATASTO FABBRICATI
 Ufficio provinciale di
 Brescia

Dichiarazione protocollo n. _____ del _____
 Planimetria di u.i.u. in Comune di Gardone Riviera
 Corso Zanardelli _____ civ. 166


Identificativi Catastali:
 Sezione:
 Foglio: 20
 Particella: 2412
 Subalterno: 2

Compilata da:
 Podavini Matteo
 Iscritto all'albo
 Geometri
 Prov. Brescia

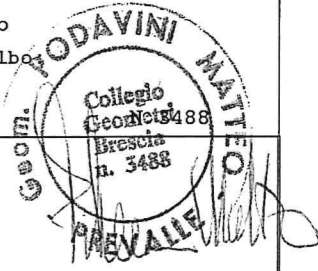


Scheda n.2 Scala 1:200


PIANO PRIMO

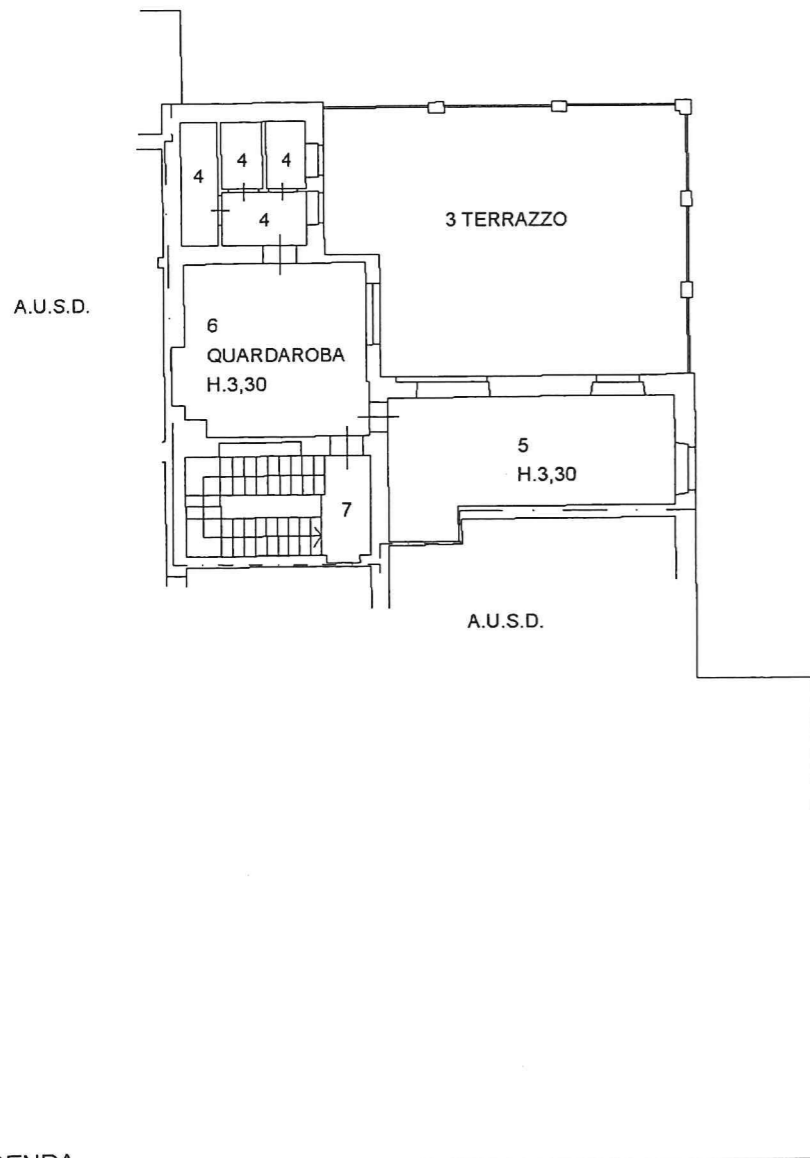

PIANO SECONDO

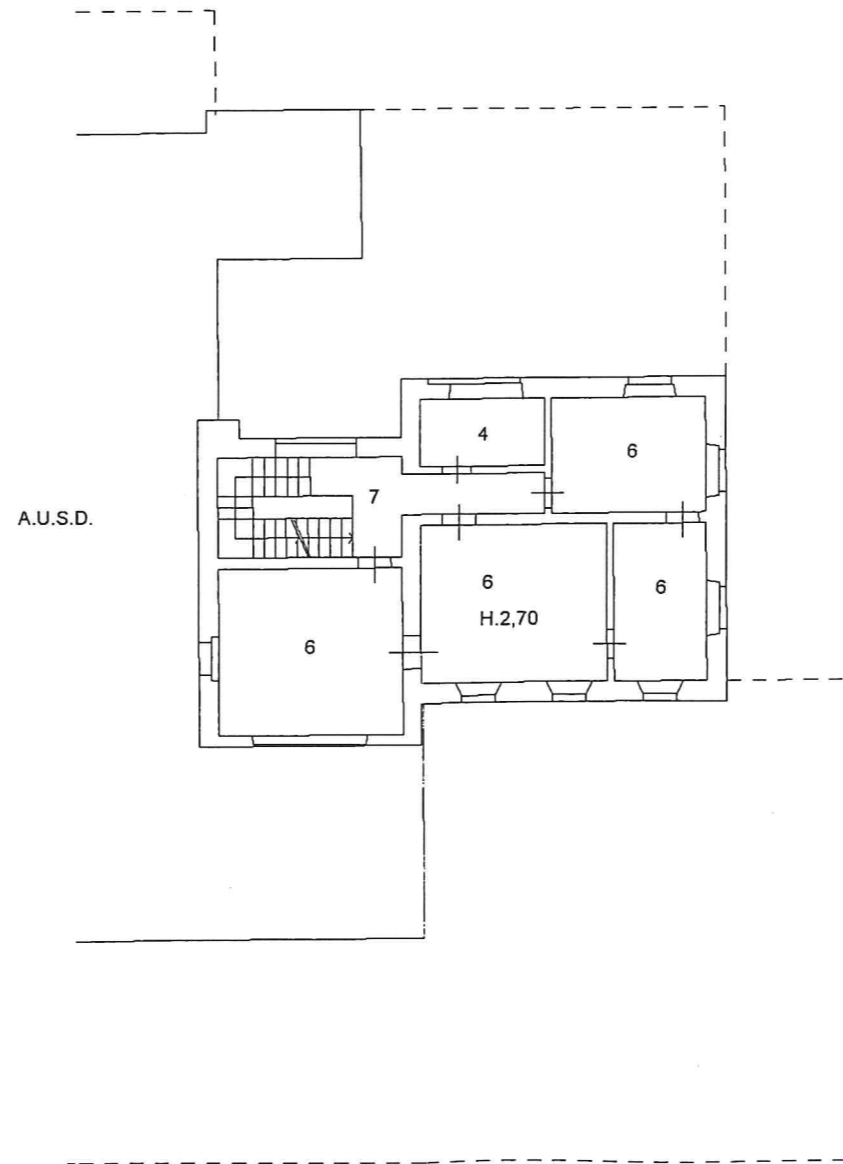

PIANO TERZO

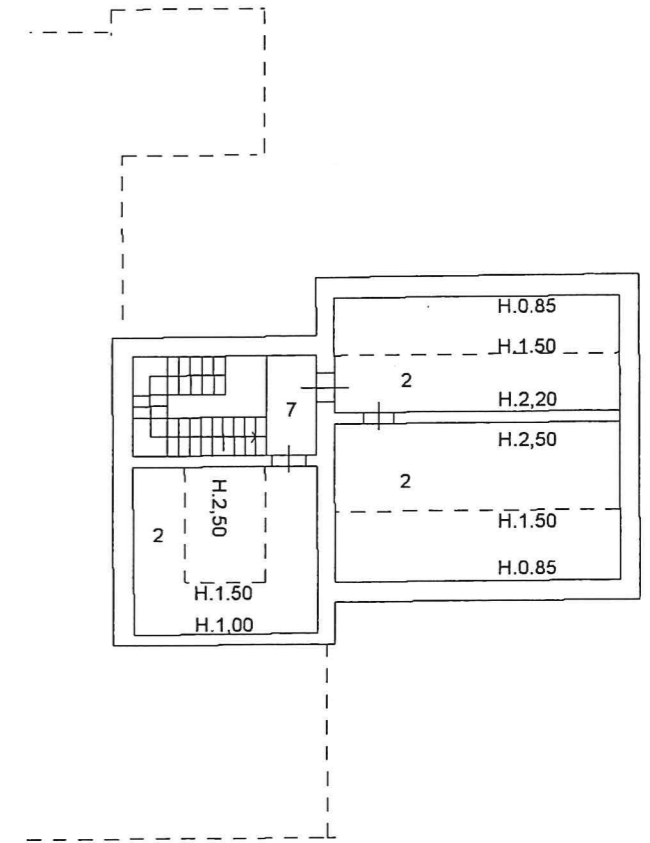

LEGENDA

- 1 - ristorante/bar
- 2 - cantina/sottotetto
- 3 - portico/terrazzo
- 4 - bagno
- 5 - cucina/dispensa
- 6 - ufficio/stanze
- 7 - dis./rip.

