REGIONE LOMBARDIA — PROVINCIA DI BRESCIA

COMUNE DI GARDONE RIVIERA

RIQUALIFICAZIONE EX CINEMA CASINO'

PROGETTO ESECUTIVO

PRIMO STRALCIO

OGGETTO : PIANTA PIANO TERRA
STATO DI PROGETTO

TAVOLA n° **3A**

SCALA : 1:50

DATA : SETTEMBRE 2017

PROGETTISTA : **B & P associati**
studio di architettura e urbanistica
Arch. Roberto Boga e Geom. Matteo Padovini
Via Nuova, 23 - Prevalle (Bs) tel. e fax 030/6801461 - e-mail studiobpassociati

UFFICIO TECNICO COMUNALE

PIANTA PIANO TERRA
STATO DI PROGETTO Sc. 1:50

PORZIONE OGGETTO D'INTERVENTO

LEGENDA PAVIMENTAZIONI
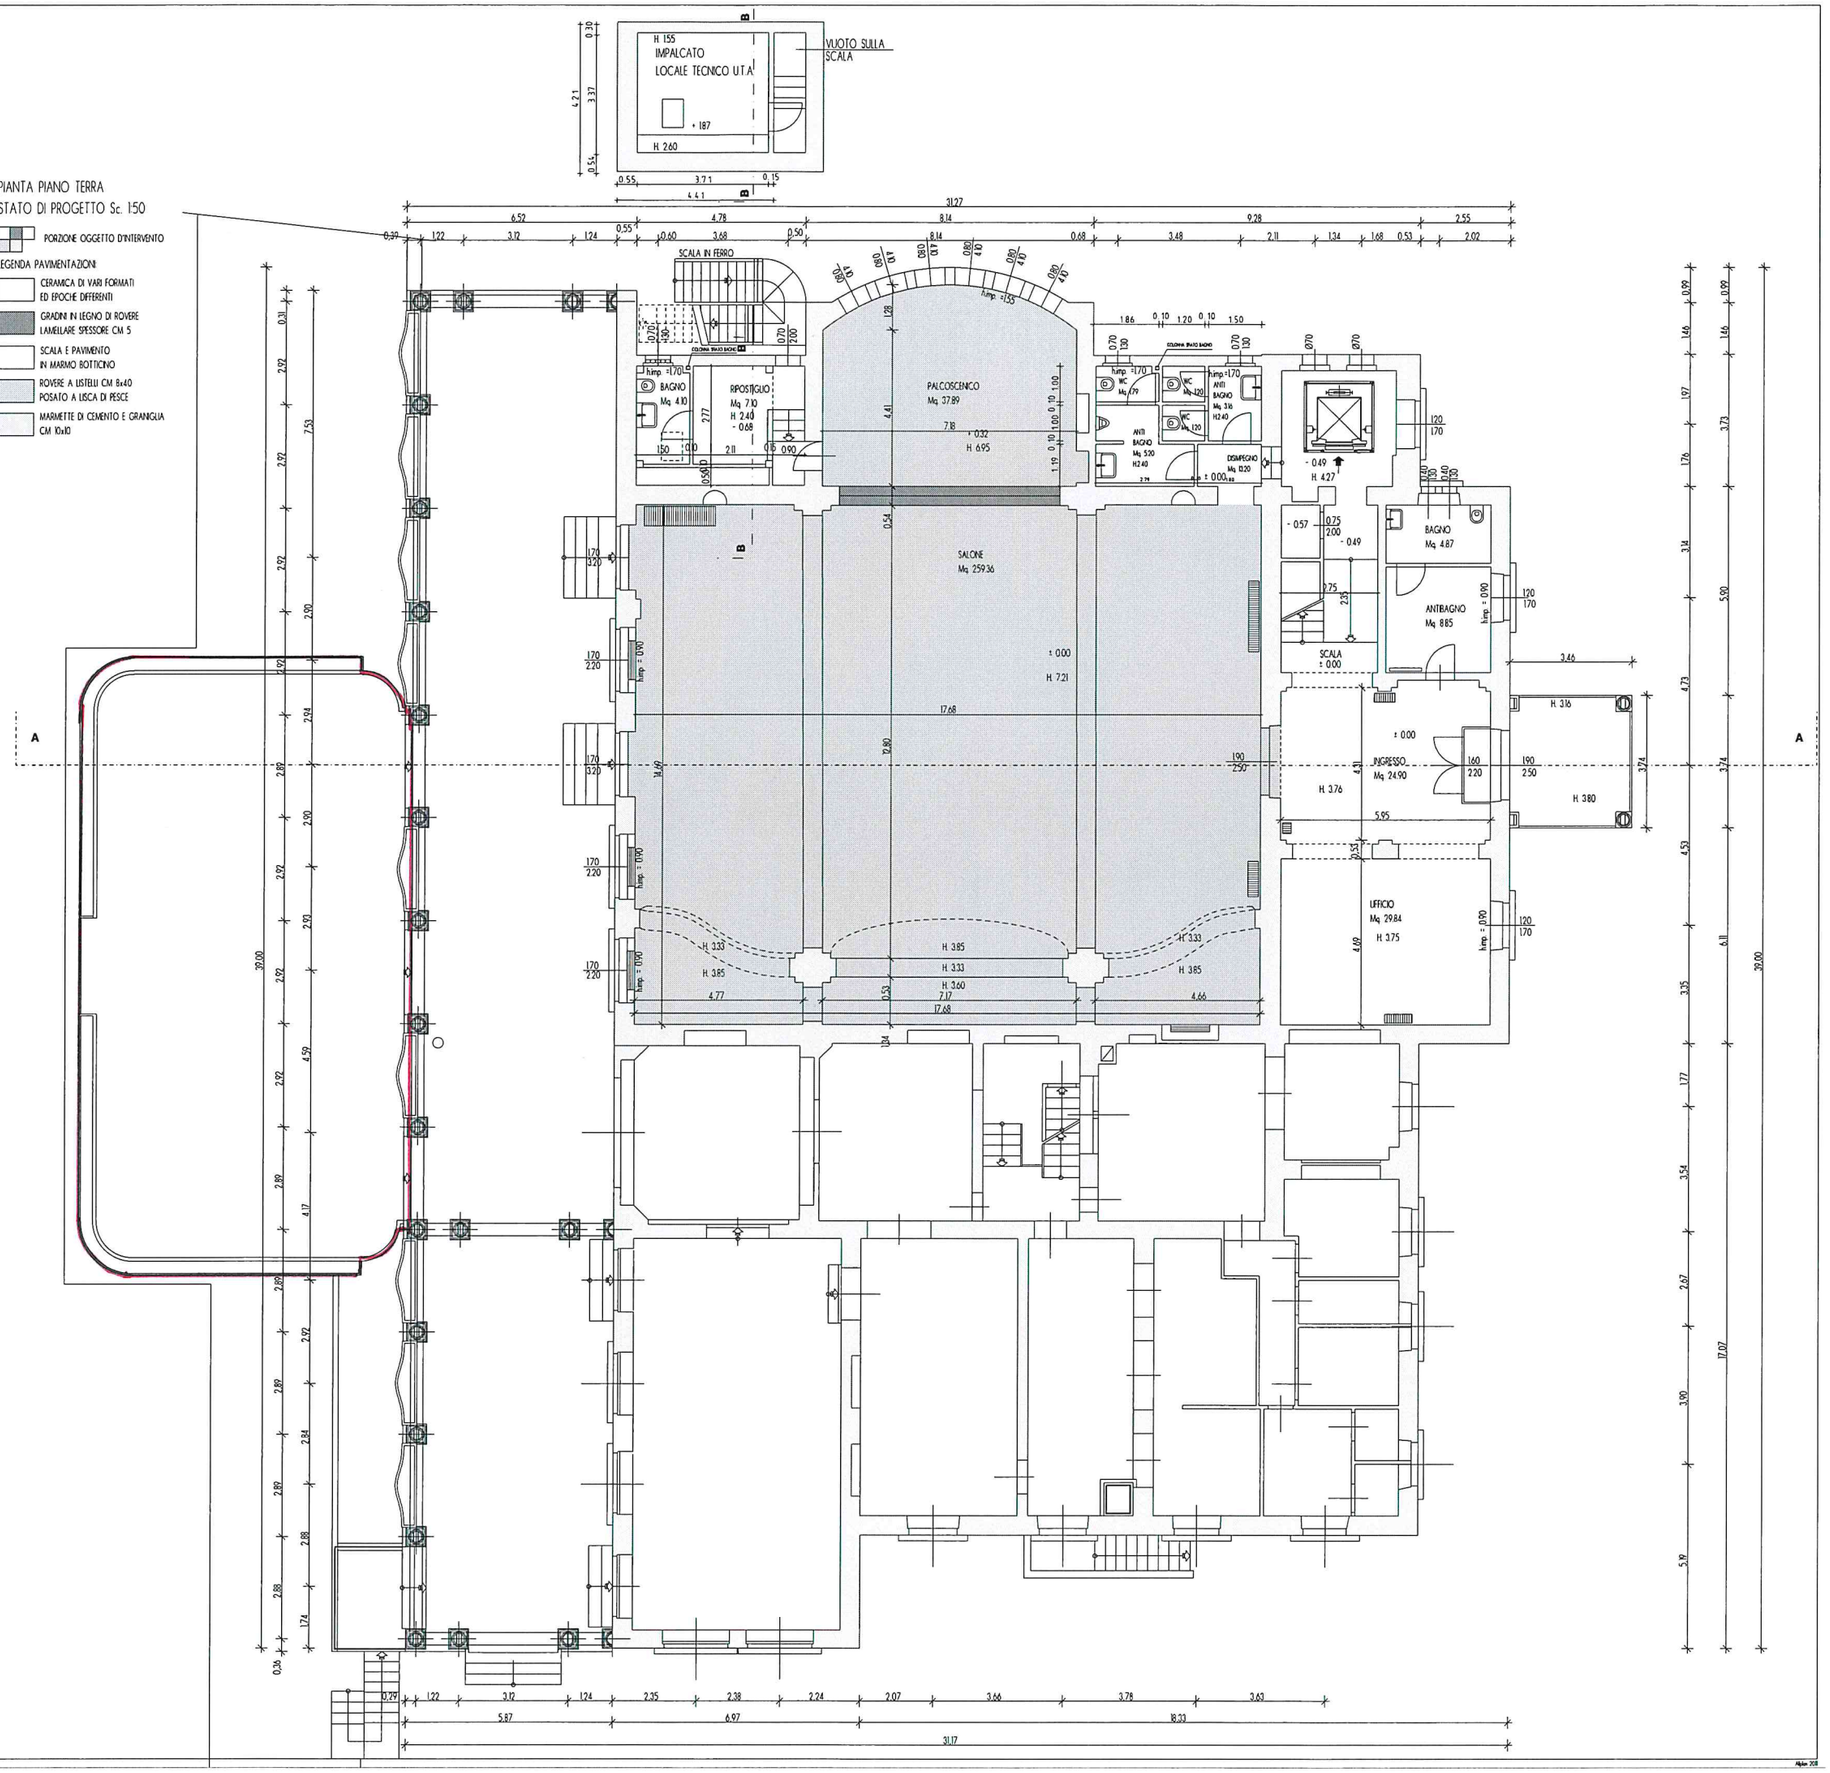
- CERAMICA DI VARI FORMATI ED EPOCHE DIFFERENTI
- GRADINI IN LEGNO DI ROVERE LAMELLARE SPESSORE CM 5
- SCALA E PAVIMENTO IN MARMO BOTTICINO
- ROVERE A LISTELLI CM 8x40 POSATO A LISCA DI PESCE
- MARMETTE DI CEMENTO E GRANIGLIA CM 10x10