


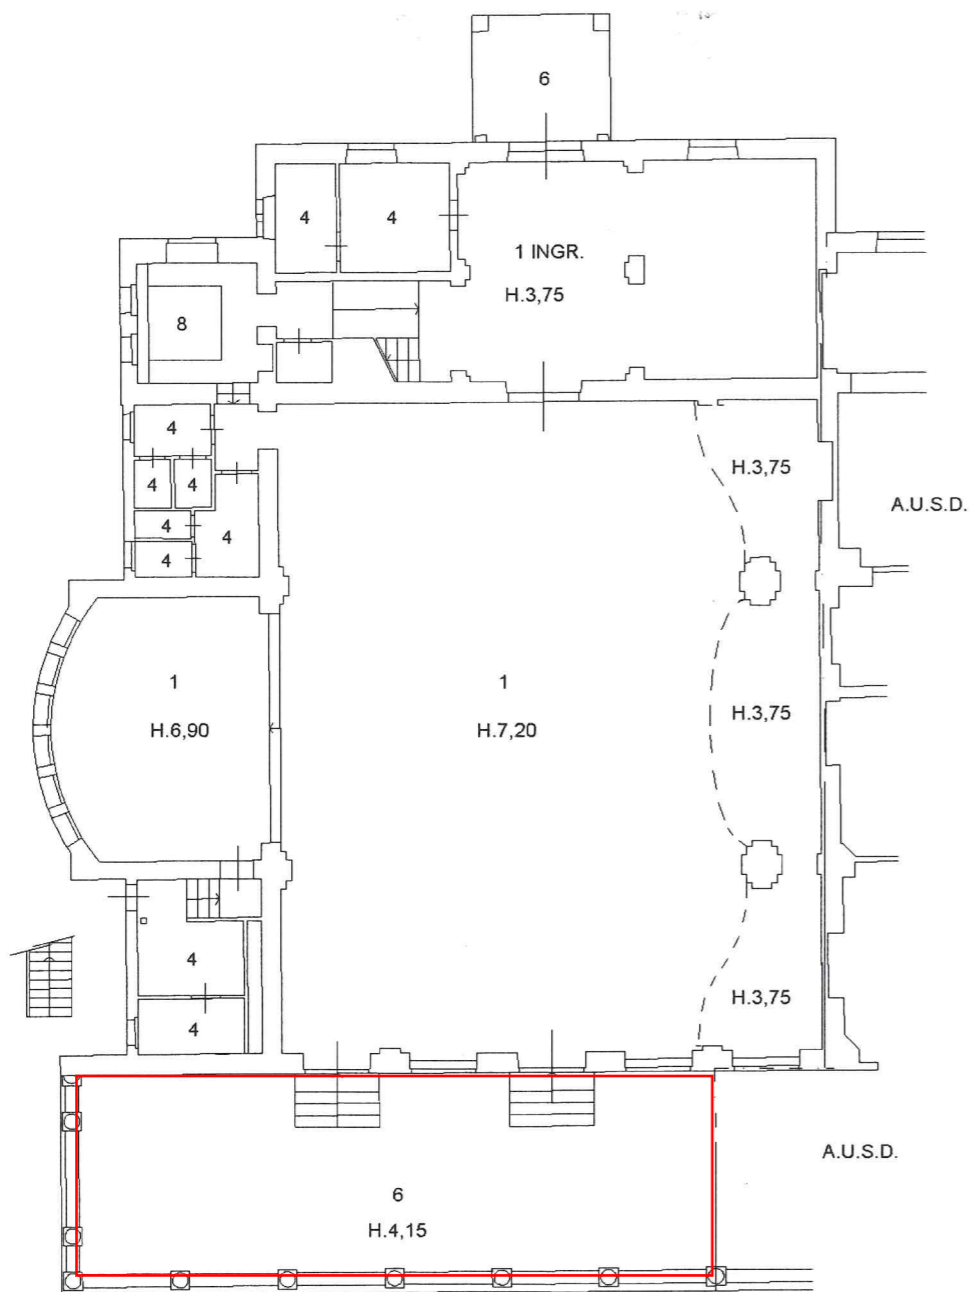


Scheda n.1 Scala 1:200

PIANO TERRA



PIANO PRIMO

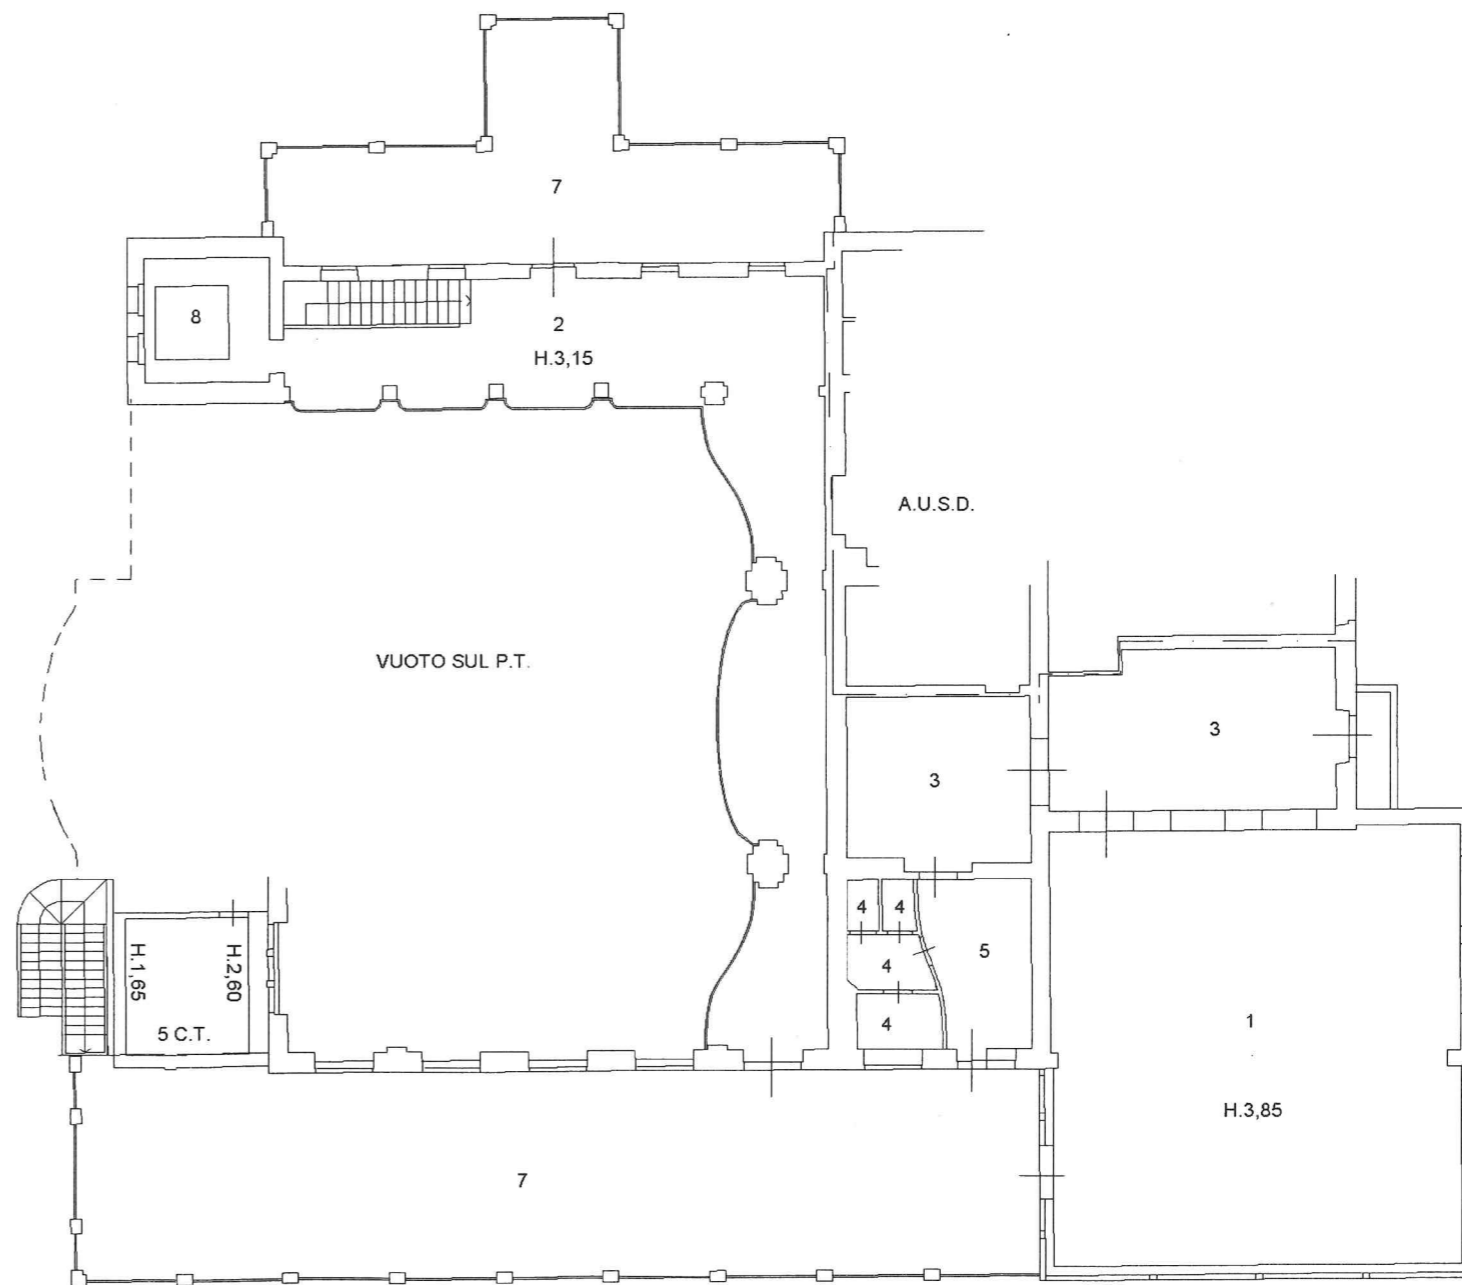

**LEGENDA**

- 1 - salone/ingresso
- 2 - loggione
- 3 - ufficio/archivio
- 4 - bagno/a.b.
- 5 - dis./c.t.
- 6 - portico/loggia
- 7 - terrazzo
- 8 - ascensore

